


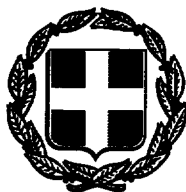

ΕΦΗΜΕΡΙΣ ΤΗΣ ΚΥΒΕΡΝΗΣΕΩΣ

ΤΗΣ ΕΛΛΗΝΙΚΗΣ ΔΗΜΟΚΡΑΤΙΑΣ

ΤΕΥΧΟΣ ΤΕΤΑΡΤΟ — Αρ. Φύλλου **332**

12 Απριλίου 1994

ΠΕΡΙΕΧΟΜΕΝΑ

ΑΝΑΔΑΣΩΣΕΙΣ

ΑΠΟΦΑΣΕΙΣ

Αριθ. 659 (1)

Κήρυξη αναδασωτέας έκτασης 0,505 στρεμμάτων στη θέση Μισόβουνο Κοινότητας Πλατανιάς Ν. Ευβοίας.

Ο ΝΟΜΑΡΧΗΣ ΕΥΒΟΙΑΣ

Έχοντας υπόψη:

1. Τις διατάξεις του Ν.3200/55 «περί διοικητικής αποκέντρωσης, όπως τροποποιήθηκε και συμπληρώθηκε μεταγενέστερα με το Ν.Δ. 532/70» και την 550/16.1.1986 απόφαση του Νομάρχη Ευβοίας «περί αναθέσεως αρμοδιοτήτων υπογραφής υπηρεσιών εγγράφων».

2. Τις διατάξεις του άρθρου 117 παρ. 3 του Συντάγματος της Χώρας.

3. Τις διατάξεις του Ν.998/79 «περί προστασίας των δασών και των δασικών εν γένει εκτάσεων της Χώρας» και ειδικότερα:

α) Του άρθρου 41 παρ. 1, β) του άρθρου 38 παρ. 1.

4. Τις διαταγές του Υπουργείου Γεωργίας: α) 160417/1180/8.7.1980, β) 182447/3049/24.9.1980.

5. Την 741/11.3.94 αναφορά του Δασαρχείου Αλιβερίου περί κηρύξεως αναδασωτέας έκτασης 0,505 στρεμ. στη θέση Μισόβουνο του δημοσίου δάσους της Κοινότητος Πλατανιάς που εκχερσώθηκε από τον Αναστ. Βενιζέλο για κατάληψη της έκτασης, αποφασίζουμε:

Κηρύσσουμε αναδ/τέα με σκοπό τη διατήρηση του χαρακτήρα της δασικής έκτασης και την προστασία και ανάπτυξη της δασικής βλάστησης με τεχνιτή αναγέννηση (βάσει προγράμματος του Δασαρχείου Αλιβερίου) την έκταση των πεντακοσίων πέντε χιλιοστών του στρέμματος (0,505) που βρίσκεται στη θέση Μισόβουνο του δημοσίου δάσους Πλατανιάς Ν. Ευβοίας, προσδιορίζεται από τα στοιχεία (ΑΒΓΔΑ) και έχει όρια:

Ανατολικά: Περιφ. δρόμος Πλατανιάς και δημ. δασική έκταση

Δυτικά: Ιδιοκτησία Λιλίκας Ρέπας και αγροτικές εκτάσεις

Βόρεια: ιδιοκτησία Λιλίκας Ρέπας και αγροτικές εκτάσεις

Νότια: Μονοπάτι

όπως φαίνεται στο συν/νο διάγραμμα που αποτελεί αναπόσπαστο μέρος της απόφασης αυτής.

Η απόφαση αυτή να δημοσιευθεί στην Εφημερίδα της Κυβερνήσεως.

Χαλκίδα, 31 Μαρτίου 1994

Με εντολή Νομάρχη
Ο Διευθυντής Δασών
ΖΗΣΗΣ ΕΥΑΓ. ΣΤΑΜΑΤΟΥΚΟΣ

ΣΧΕΔΙΑΓΡΑΜΜΑ

Εκχερσωθείσας δημόσιας δασικής εκτάσεως εμβαδού 505 m² παρά του Αναστασίου Βενιζέλου του Ευαγγέλου κατοίκου κοινότητος "Πλατάνας" κατά το χρονικό διάστημα από 1/3/94 έως σήμερα στη θέση "Μισόβουνο" περιφέρεια της κοινότητας "Πλατάνας", για κήρυξή της ως αναδασωτέας.

ΥΠΟΜΝΗΜΑ

ΑΒΓΔΑ: Εκχερσωθείσα δημόσια δασική έκταση παρά του Αναστασίου Βενιζέλου του Ευαγγέλου κατοίκου κοιν. Πλατάνας.

(συρματόπλεγμα): Συρματοπλέγματος πλευρά μήκους 26 m.

(διπλή γραμμή): Περιφερειακός δρόμος οριοθέτησης του οικισμού "Πλατάνας".

Εμβαδόν: "505 m²"

ΚΛΙΜΑΚΑ 1:500

Ο Συντάκτης.

ΘΕΩΡΗΘΗΚΕ
Κύμη 9/3/1994

ΤΟΠΟΓΡΑΦΙΚΟΣ ΧΑΡΤΗΣ

Παράνομα εκχερσωθείσας έκτασης στη θέση "Μισόβουνο" κοινότητας Πλατάνας - Επαρχίας Καρυστίας Ν. Ευβοίας για κήρυξή της ως αναδασωτέας.

☒ : Εκχερσωθείσα δημόσια δασική έκταση 505 τ.μ.

Κλίμακα 1:5000

Θεωρήθηκε
Κύμη 11/3/1994
Ο Δασάρχης α.α.

ΠΟΛΕΟΔΟΜΙΑ

ΑΠΟΦΑΣΕΙΣ

(2)

Αναστολή χορήγησης οικοδομικών αδειών για ένα (1) χρόνο, στα Ο.Τ. 40, 41, 84, 86 και 87 της περιοχής 65, (Ψυρρή), που περικλείεται από τις οδούς Παλλάδος, Μελανθίου, Αγ. Δημητρίου και Σαρρή, Αγ. Αναργύρων, Τάκη και Λεπενιώτου, Παράταση της αναστολής οικοδομικών αδειών για ένα (1) χρόνο, στα Ο.Τ. 93 έως 96, περ. 65, (Ψυρρή) μεταξύ των οδών Διπύλου, Κριεζή, Σαρρή και Λεωκορίου.

ΤΟ ΔΗΜΟΤΙΚΟ ΣΥΜΒΟΥΛΙΟ ΑΘΗΝΑΙΩΝ

(Συνεδρίαση 7η της 21.2.94 Αριθ. απόφ. 505)

Αφού έλαβε υπόψη:

1. Τις διατάξεις του άρθρου 8 του από 17.7.23 Ν. Δ/γματος, όπως συμπληρώθηκε με το άρθρου 1 του Ν.551/77 (ΦΕΚ 68 Α').

2. Το Π. Δ/γμα 323/89 (ΦΕΚ Α' 146), «Κωδικοποίηση του Δημοτικού και Κοινοτικού Κώδικα».

3. Το από 29.12.86 Π. Δ/γμα (ΦΕΚ 16/21.1.87 τεύχος Δ') και ειδικότερα το άρθρο 1 παρ. 1 σχετικά με την αρμοδιότητα επιβολής από το Δημοτικό Συμβούλιο του Δήμου Αθηναίων, αναστολής εκδόσεως οικοδομικών αδειών.

4. Τη με αριθ. 1519/92 απόφαση του Δημ. Συμβουλίου.

5. Το με αριθ. 50Δ'/3.2.93 ΦΕΚ.

6. Την από 2.10.92 έκθεση της Δ/νσης Σχ. Πόλεως και μετά τη συζήτηση που έγινε, αποφασίζει:

1. Αναστολή χορήγησης οικοδομικών αδειών για ένα (1) χρόνο, στα Ο.Τ. 40, 41, 84, 86 και 87 της περιοχής 65 (Ψυρρή), που περικλείεται από τις οδούς Παλλάδος, Μελανθίου, Αγ. Δημητρίου και Σαρρή, Αγ. Αναργύρων, Τάκη και Λεπενιώτου.

2. Παράταση της αναστολής χορήγησης οικοδομικών αδειών για ένα (1) χρόνο, στα Ο.Τ. 93 έως 96, περ. 65, (Ψυρρή) μεταξύ των οδών Διπύλου, Κριεζή, Σαρρή και Λεωκορίου, προκειμένου να μη μεταβληθεί η σημερινή πολεοδομική κατάσταση, έως ότου ολοκληρωθεί η πολεοδομική μελέτη που βρίσκεται σε εξέλιξη για ολόκληρη την περιοχή Ψυρρή και η οποία σκοπόν έχει την διατήρηση και ενίσχυση του παραδοσιακού χαρακτήρα της.

Από τις διατάξεις της απόφασης αυτής, δεν προκαλείται δαπάνη σε βάρος του προϋπολογισμού του Δήμου Αθηναίων.


Η ισχύς αυτής της απόφασης αρχίζει από τη δημοσιευσή της στην Εφημερίδα της Κυβερνήσεως.

Η απόφαση αυτή να δημοσιευθεί στην Εφημερίδα της Κυβερνήσεως.

Αθήνα, 21 Μαρτίου 1994

Ο Πρόεδρος

ΑΡΤΕΜΗΣ ΑΝΑΠΛΙΩΤΗΣ

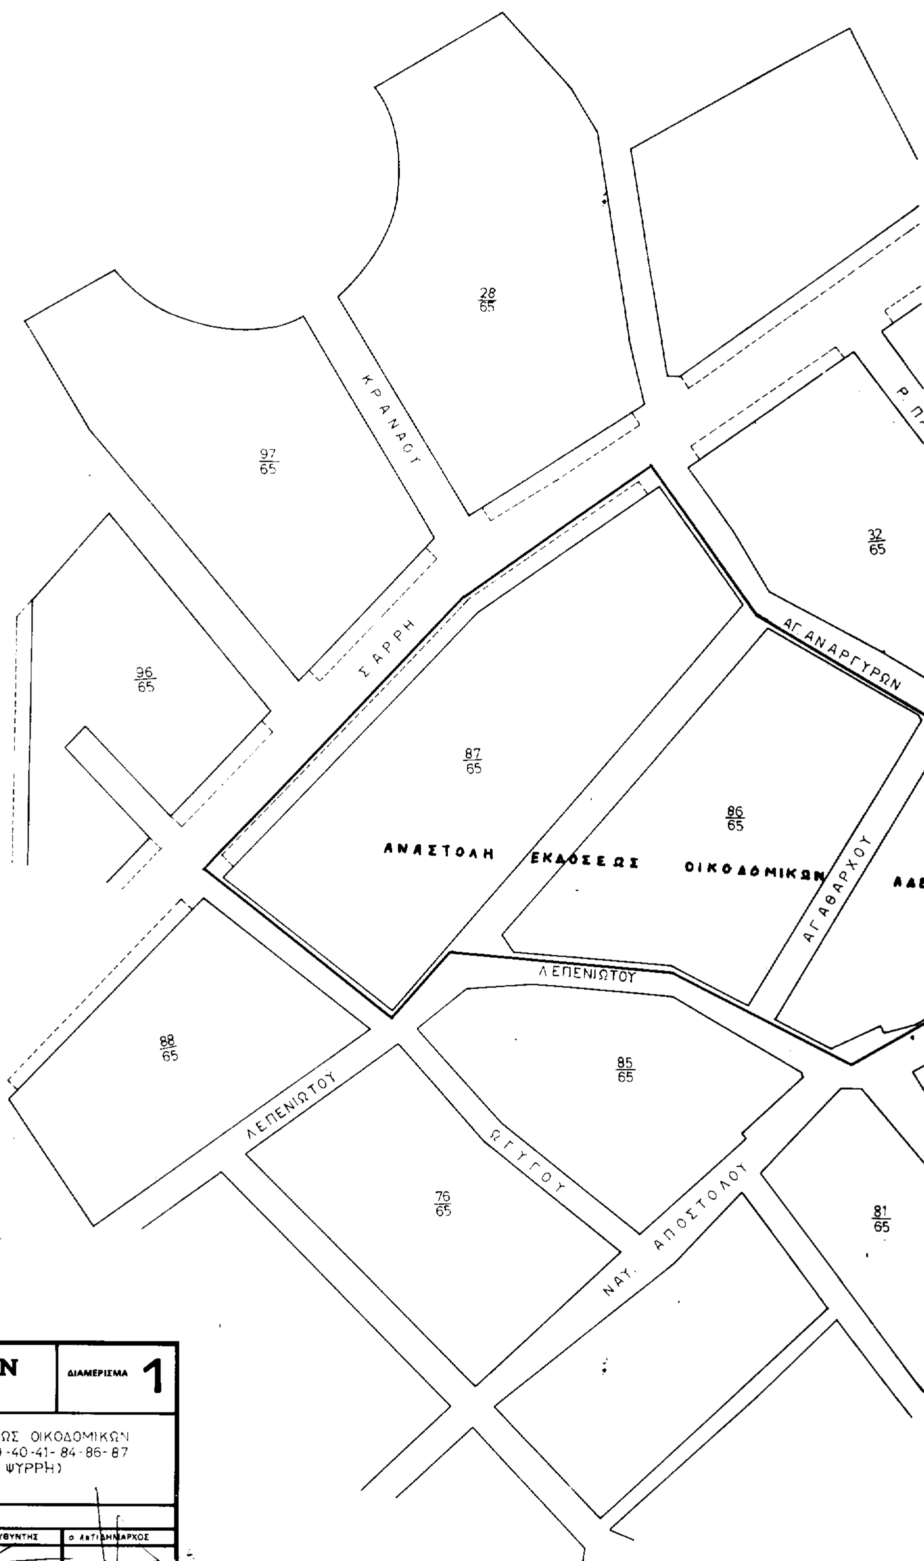

ΔΗΜΟΣ ΑΘΗΝΑΙΩΝ ΔΙΕΥΘΥΝΣΗ ΣΧΕΔΙΟΥ ΠΟΛΕΩΣ			ΔΙΑΜΕΡΙΣΜΑ 1
ΑΡ. ΣΧΕΔ.	ΑΝΑΣΤΟΛΗ ΕΚΔΟΣΕΩΣ ΟΙΚΟΔΟΜΙΚΩΝ ΑΔΕΙΩΝ ΣΤΑ Ο.Τ. 39-40-41-84-86-87 ΠΕΡ 65 (ΠΕΡΙΟΧΗ ΨΥΡΡΗ)		
ΘΕΜΑ			
ΚΛ. 1: 500			
ΗΜΕΡΟΜΗΝΙΑ			
Ο ΣΧΕΔΙΑΣΤΗΣ	Ο ΜΗΧΑΝΙΚΟΣ	Ο ΔΙΕΥΘΥΝΤΗΣ	Ο ΑΝΤΙΔΗΜΑΡΧΟΣ
	ΚΥΔΩΝΙΑΤΗΣ ΑΡΧΙΤΕΚΤΩΝ ΠΟΛΕΟΔΟΜΟΣ		

31/65
36/65
37/65
ΑΡΙΣΤΟΦΑΝΟΥΣ
ΑΙΣΧΥΛΟΥ
ΑΓ. ΔΗΜΗΤΡΙΟΥ
ΠΑΛΑΜΙΔΟΥ
ΜΕΛΑΝΘΟΥ
39/65
40/65
ΛΑΜΙΔΟΥ
ΚΑΤΣΙΚΟΓΙΑΝΝΗ
33/65
34/65
41/65
ΠΑΛΛΑΔΟΣ
ΑΝΑΣΤΟΛΗ ΕΚΔΟΣΕΩΣ ΟΙΚΟΔΟΜΙΚΩΝ ΑΔΕΙΩΝ
35/65
ΩΝ
84/65
ΚΟΡΔΙΚΑ
83/65
43/65
ΠΡΩΤΟΓΕΝΟΥΣ
82/65
49/69

Αριθ. 1291/1114 (3)

Τροποποίηση σχεδίου πόλεως Χανίων (περιοχή Ν. Χώρας) για μείωση του πλάτους του πεζόδρομου στα Ο.Τ. 2 και 1α.

Ο ΝΟΜΑΡΧΗΣ ΧΑΝΙΩΝ

Έχοντας υπόψη:

1. Τις διατάξεις του Ν.Δ. «Περί σχεδίων πόλεων κ.λ.π.» της 17.7.23 και ειδικότερα τα άρθρα 3 και 70 αυτού.

2. Τις διατάξεις του Π.Δ. 183/86 (ΦΕΚ 70Α' /5.6.86) «Έγκριση τροποποιήσεων και καθορισμός όρων και περιορισμών δόμησης από τους Νομάρχες».

3. Το ισχύον σήμερα ρυμοτομικό σχέδιο στην περιοχή Ν. Χώρας που εγκρίθηκε με το από 23.11.90 Π.Δ. (ΦΕΚ 685/Δ' /5.12.90).

4. Την με αριθ. 324/93 απόφαση του Δημ. Συμβουλίου Χανίων.

5. Το με αριθ. 4/94 (θέμα 12ο) πρακτικό του Συμβουλίου ΧΟΠ Ν. Χανίων σύμφωνα με το οποίο αποδέχεται την παραπάνω πρόταση Δ.Σ. Χανίων ως προς το σκέλος της μείωσης του πλάτους του πεζόδρομου ανάμεσα στα Ο.Τ. 2 και 1α, αποφασίζουμε:

Εγκρίνουμε την τροποποίηση του εγκεκριμένου σχεδίου πόλεως Χανίων (περιοχή Ν. Χώρας) για μείωση του πλάτους του πεζόδρομου ανάμεσα στα Ο.Τ. 2 - 1α και θέσπιση αντίστοιχα πρασιάς σύμφωνα με την γνωμοδότηση του ΣΧΟΠ του Νομού και όπως περιγράφεται στο συνοδευτικό της απόφασης αυτής διάγραμμα το θεωρημένο από τον Προϊστάμενο του Τμήματος Πολεοδομίας Χανίων με ημερομηνία 1.3.94.


Από τις διατάξεις της απόφασης αυτής δεν προκαλείται δαπάνη σε βάρος του κρατικού προϋπολογισμού ούτε του προυπολογισμού Δήμου Χανίων.

Η απόφαση αυτή να δημοσιευθεί στην Εφημερίδα της Κυβερνήσεως.

Χανιά, 29 Μαρτίου 1994

Ο Νομάρχης

ΤΗΛΕΜΑΧΟΣ ΑΓΓΕΛΟΠΟΥΛΟΣ

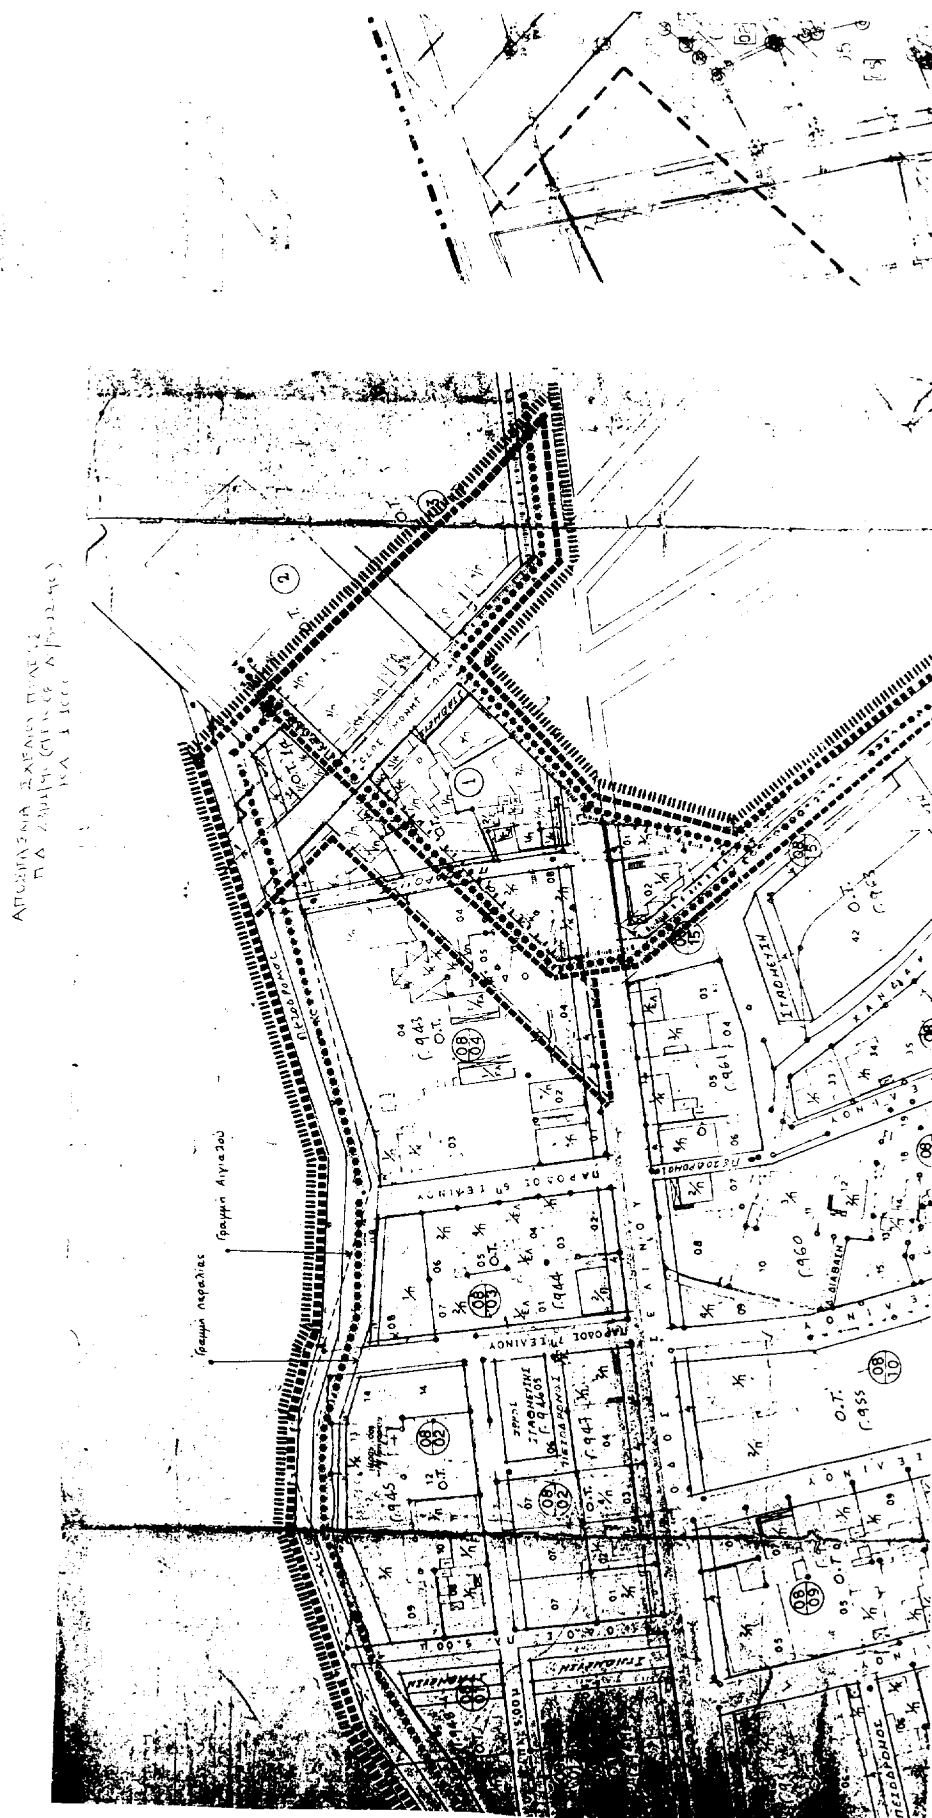

Θεώρηθηκε το με αριθ. 1291/24-3-94 (Απόφ. Νομάρχη)
... Πολεοδομίας
Πολεοδομικών Εφαρμογών.
Χανιά 31-3-94

σημεία λήψεως φωτογραφιών

Ο.Τ. 4

Ο.Τ. 3

ΦΕΡΟΜΕΝΟΙ ΙΔΙΟΚΤΗΤΕΣ

ΟΤ 1α 01 ιδιοκτησία Σκαζέλλου Νικολάου
... με θέση από ...

Ο.Τ. 2 1 ιδιοκτησία Βαρβαρέσου ...
... οικία

Ο.Τ. 2 2 ιδιοκτησία ...
... οικία

ΦΕΚ 335 Α/1946

Ο.Τ. 1 α 1 2

ΣΔ: 2
Κάλ: 70%
... ΙΙΙ
Ε = 200.00 τμ
Γ = 10.00 μ

Νέο σχέδιο

ΣΔ ...
ΠΚ: ...%
... 15.00 μ
Ε ...
Γ: 12

ΦΕΚ 685/Δ/5-12-90 Ε ... 150 ... 23/11 ...
Γ ... 8

ΘΕΩΡΗΘΗΚΕ

Ο ΔΗΜΑΡΧΟΣ ΧΑΝΙΩΝ

κατ' εξουσιοδότηση
ο Αντιδήμαρχος

Ο ΠΡΟΙΣΤΑΜΕΝΟΣ Γ.Π.Ε.Δ.Χ

ΔΗΜΟΣ ΧΑΝΙΩΝ
ΑΡΙΘ. ΑΠΟΦΑΣΗΣ ΔΗΜΟΤ. ΣΥΜΒΟΥΛΙΟΥ
ΗΜΕΡΟΜΗΝΙΑ
ΠΕΡΙΛΗΨΗ

ΧΑΝΙΑ
Ο ΠΡΟΕΔΡΟΣ ΤΟΥ ΔΗΜΟΤ. ΣΥΜΒΟΥΛΙΟΥ

ΦΕΚ
ΑΠΟΦΑΣΗ
ΗΜΕΡΟΜΗΝΙΑ
Ο ΠΡΟΪΣΤΑΜΕΝΟΣ ΤΟΥ ... ΠΕΔΧ